

ΕΦΗΜΕΡΙΣ ΤΗΣ ΚΥΒΕΡΝΗΣΕΩΣ
ΤΗΣ ΕΛΛΗΝΙΚΗΣ ΔΗΜΟΚΡΑΤΙΑΣ

ΕΝ ΑΘΗΝΑΙΣ ΤΗ: 27 ΙΑΝΟΥΑΡΙΟΥ 1982 | ΤΕΥΧΟΣ ΤΕΤΑΡΤΟΝ | ΑΡΙΘΜΟΣ ΦΥΛΛΟΥ 49

ΠΕΡΙΕΧΟΜΕΝΑ

ΑΠΑΛΛΟΤΡΙΩΣΕΙΣ

ΑΠΟΦΑΣΕΙΣ

Ἀριθ. ΤΤ. 17416 (1)

Ἀναγκαστικὴ ἀπαλλοτρίωση ἀκινήτου ἀπὸ τὴν Κοινότητα Ὀρθὲ γιὰ τὴν διαπλάτυνση τῆς κεντρικῆς ὁδοῦ στὸ Ν. Ρεθύμνης.

Ο ΝΟΜΑΡΧΗΣ ΡΕΘΥΜΝΗΣ

Μὲ τὴ 17416/81 ἀπόφαση τοῦ Νομάρχη Ρεθύμνης, ποὺ ἐκδόθηκε σύμφωνα μὲ τὶς διατάξεις τῶν ἄρθρων 202 καὶ 203 τοῦ Π. Δ/τος 1065/81 ἐγκρίθηκαν οἱ 18/81 καὶ 39/1981 ἀποφάσεις τοῦ κοινοτικοῦ συμβουλίου Ὀρθέ, περὶ ἀναγκαστικῆς ἀπαλλοτριώσεως ἀκινήτου 12.09 μ2 ἰδιοκτησίας Ἀδὰμ Χαρχάλη, γιὰ τὴ διαπλάτυνση τῆς κεντρικῆς ὁδοῦ τῆς κοινότητας.

Ρέθυμνο, 9 Δεκεμβρίου 1981

Ὁ Νομαρχῶν Διευθυντής
Γ. ΜΑΖΩΝΑΚΗΣ

ΑΝΑΚΟΙΝΩΣΕΙΣ

Ἀριθ. Β2γ 3622 (2)

Ἀνακοίνωση παρακαταθέσεως ἀποζημιώσεως γιὰ ἀπαλλοτρίωση ἀκινήτων πρὸς κατασκευὴ τῆς βορείας κυρίας διώρυγας Πηνειοῦ Ἠλείας.

Ο ΥΠΟΥΡΓΟΣ ΔΗΜΟΣΙΩΝ ΕΡΓΩΝ

Σύμφωνα: 1) μὲ τὰ ἄρθρα 7 καὶ 8 τοῦ Ν.Δ. 797/1971 «περὶ ἀναγκαστικῶν ἀπαλλοτριώσεων», 2) τὴν ἀριθ. ΕΔ2/01/73/Φ.Θ.2.2.1/24.7.81 ἀπόφαση Ὑπ. Δημ. Ἔργων (Ἐγκύκλιος Ε 97) γνωστοποιοῦμε:

α) Σὲ ὅσους ἔχουν ἢ διεκδικοῦν δικαιώματα κυριότητας σὲ ἀκίνητα ποὺ ἀπαλλοτριώθηκαν ἀναγκαστικὰ μὲ τὴν ἀριθ. Δ.8323/8865/72 κοινὴ ἀπόφαση τῶν Ὑπουργῶν Οἰκονομικῶν καὶ Δημοσίων Ἔργων (ΦΕΚ 13/72, τ. Δ') γιὰ τὴν κατασκευὴ τῆς Βορείας κυρίας Διώρυγας Πηνειοῦ Ἠλείας.

β) Τοὺς ἐνυπόθηκους δανειστὲς καὶ τοὺς τρίτους διεκδικητὲς τῶν ἀκινήτων αὐτῶν, ὅτι ἡ ἀποζημίωση τῆς ἐδαφικῆς ἐπιφάνειας καὶ τῶν ἐπικειμένων της, ὅπως περιγράφονται στὸ σχετικὸ κτηματολογικὸ πίνακα, ἡ ὁποία καθορίστηκε μὲ τὴν ἀριθ. 397/1978 ἀπόφαση τοῦ Ἐφετείου Πατρῶν ἔχει παρακατατεθεῖ στὸ Γραφεῖο Παρακαταθηκῶν Λεχαινῶν.

Σχετικὰ ἔχει ἐκδοθεῖ τὸ ἀριθ. 19405/9.12.81 γραμμάτιο συστάσεως παρακαταθήκης δραχ. ἕνα ἑκατομμύριο τετρακόσιες σαράντα τέσσαρις χιλιάδες πεντακόσιες μία (1.444.501).

Ἡ ἀποζημίωση θὰ ἀποδοθεῖ στὰ πρόσωπα ποὺ θὰ ἀναγνωρισθοῦν δικαιοῦχοι κατὰ τὴ νόμιμη διαδικασία.

Ἡ ἀνακοίνωση αὐτὴ νὰ δημοσιευθεῖ στὴν Ἐφημερίδα τῆς Κυβερνήσεως.

Ἀθῆναι, 21 Δεκεμβρίου 1981

Μὲ ἐντολὴ Ὑπουργοῦ
Ὁ Διευθυντής
Γ. ΘΕΟΔΟΣΙΑΔΗΣ

Αριθ. Β2γ 3557 (3)

Ανακοίνωση παρακαταθέσεως αποζημιώσεως γιά απαλλοτρίωση ακινήτων πρός κατασκευή έργου διευθετήσεως χειμάρρου Ροδολείβους, Ν. Σερρών.

Ο ΥΠΟΥΡΓΟΣ ΔΗΜΟΣΙΩΝ ΕΡΓΩΝ

Σύμφωνα μέ 1) τά άρθρα 7 καί 8 τοῦ Ν.Δ. 797/1971 «περί αναγκαστικών απαλλοτριώσεων», 2) τήν αριθ. ΕΔ2/01/73/Φ.Θ. 2.2.1./24.7.1981 απόφ. Υπ. Δημ. Έργων (Εγκύκλιος Ε.97) γνωστοποιοῦμε:

α) Σέ όσους έχουν ή διεκδικοῦν δικαιώματα κυριότητας σέ ακίνητα πού απαλλοτριώθηκαν αναγκαστικά μέ τή Δ.6945/1735/78 κοινή απόφαση τών Υπουργών Οικονομικών καί Δημοσίων Έργων (ΦΕΚ 615/78 τ. Δ΄) γιά τή διευθέτηση τοῦ χείμάρρου Ροδολείβους Ν. Σερρών.

β) Τούς ενυπόθηκους δανειστές καί τούς τρίτους διεκδικητές τών ακινήτων αυτών, ότι ή αποζημίωση τής εδαφικής επιφάνειας καί τών επικειμένων της, όπως περιγράφονται στό σχετικό κτηματολογικό πίνακα, ή οποία καθορίστηκε μέ τήν αριθ. 138/79 απόφαση τοῦ Μονομελοῦς Πρωτ. Σερρών έχει παρακατατεθεῖ στό Γραφεῖο Παρ/κών Νέας Ζίχνης.

Σετικά έχει εκδοθεῖ τό αριθ. 3129/27.11.81 γραμμάτιο συστάσεως παρακαταθήκης δρχ. οκτακόσιες δέκα οκτώ χιλιάδες επτακόσιες ενενήντα έξ (818.796).

Η αποζημίωση θά αποδοθεῖ στά πρόσωπα πού θά αναγνωρισθοῦν δικαιοῦχοι κατά τή νόμιμη διαδικασία.

Η ανακοίνωση αυτή νά δημοσιευθεῖ στήν Εφημερίδα τής Κυβερνήσεως.

Αθήναι, 17 Δεκεμβρίου 1981

Μέ Εντολή Υπουργοῦ
Ο Διευθυντής α.α.
Π. ΑΘΑΝΑΣΑΚΟΠΟΥΛΟΥ

ΠΟΛΕΟΔΟΜΙΑ

ΑΠΟΦΑΣΕΙΣ

Αριθ. 4211 (4)

Αναγνώριση επεκτάσεως οδοῦ Λυκαίου, στήν Τρίπολη καί στό Ο.Τ 296β ότι υπάρχει πρίν από τό 1923 καί χαρακτηρισμός αυτής ως διατηρητέας.

Ο ΝΟΜΑΡΧΗΣ ΑΡΚΑΔΙΑΣ

Σύμφωνα μέ:

1. Τίς διατάξεις:

α) Τοῦ από 17.7.23 Ν.Δ. «περί σχεδίων πόλεων, κωμών καί συνοικισμών τοῦ Κράτους καί ανεγέρσεως αυτών».

β) Τοῦ Β.Δ. 712/70, όπως τροποποιήθηκε μέ τά 677/1971 καί 198/72 Β.Δ.

γ) Τοῦ Ν. 3200/55 «περί διοικητικής αποκεντρώσεως» όπως έχει συμπληρωθεῖ καί τροποποιηθεῖ μεταγενέστερα.

δ) Τήν 14/7.10.81 γνωμοδότηση τοῦ Συμβουλίου Δημοσίων Έργων τής Νομαρχίας μας.

2. Τήν από 18.6.80 αίτηση Π. Σχίζα.

3. Τόν τίτλο ιδιοκτησίας αριθ. 12288/21 τοῦ συμβολαιογράφου Τριπόλεως Γ. Σαλαβράκου από τόν οποῖο προκύπτει ότι ή επέκταση οδοῦ Λυκαίου πού διασχίζει τό Ο.Τ. 296 υπάρχει πρίν από τό 1923.

4. Τό τοπογραφικό σχεδιάγραμμα τοῦ Πολ. Μηχ/κοῦ Λουκᾶ Τεριακῆ.

5. Τό από 19.5.64 ρυμοτομικό σχέδιο πόλεως Τριπόλεως αποφασίζουμε:


Αναγνωρίζουμε ότι ή επέκταση οδοῦ Λυκαίου στήν Τρίπολη (Ο.Τ. 296 β) υπάρχει νομίμως πρίν από τό έτος 1923, καί τή χαρακτηρίζουμε ως διατηρητέα.

Η οδός αυτή φαίνεται στό τοπογραφικό σχεδιάγραμμα τοῦ Πολ. Μηχανικοῦ Λουκᾶ Τεριακῆ.

Η απόφαση αυτή πού ισχύει από τήν δημοσίευσή της στήν Εφημερίδα τής Κυβερνήσεως νά δημοσιευθεῖ στήν Εφημερίδα τής Κυβερνήσεως.

Τρίπολη, 12 Νοεμβρίου 1981

Ο Νομάρχης
Β. ΑΝΑΣΤΑΣΙΑΔΗΣ

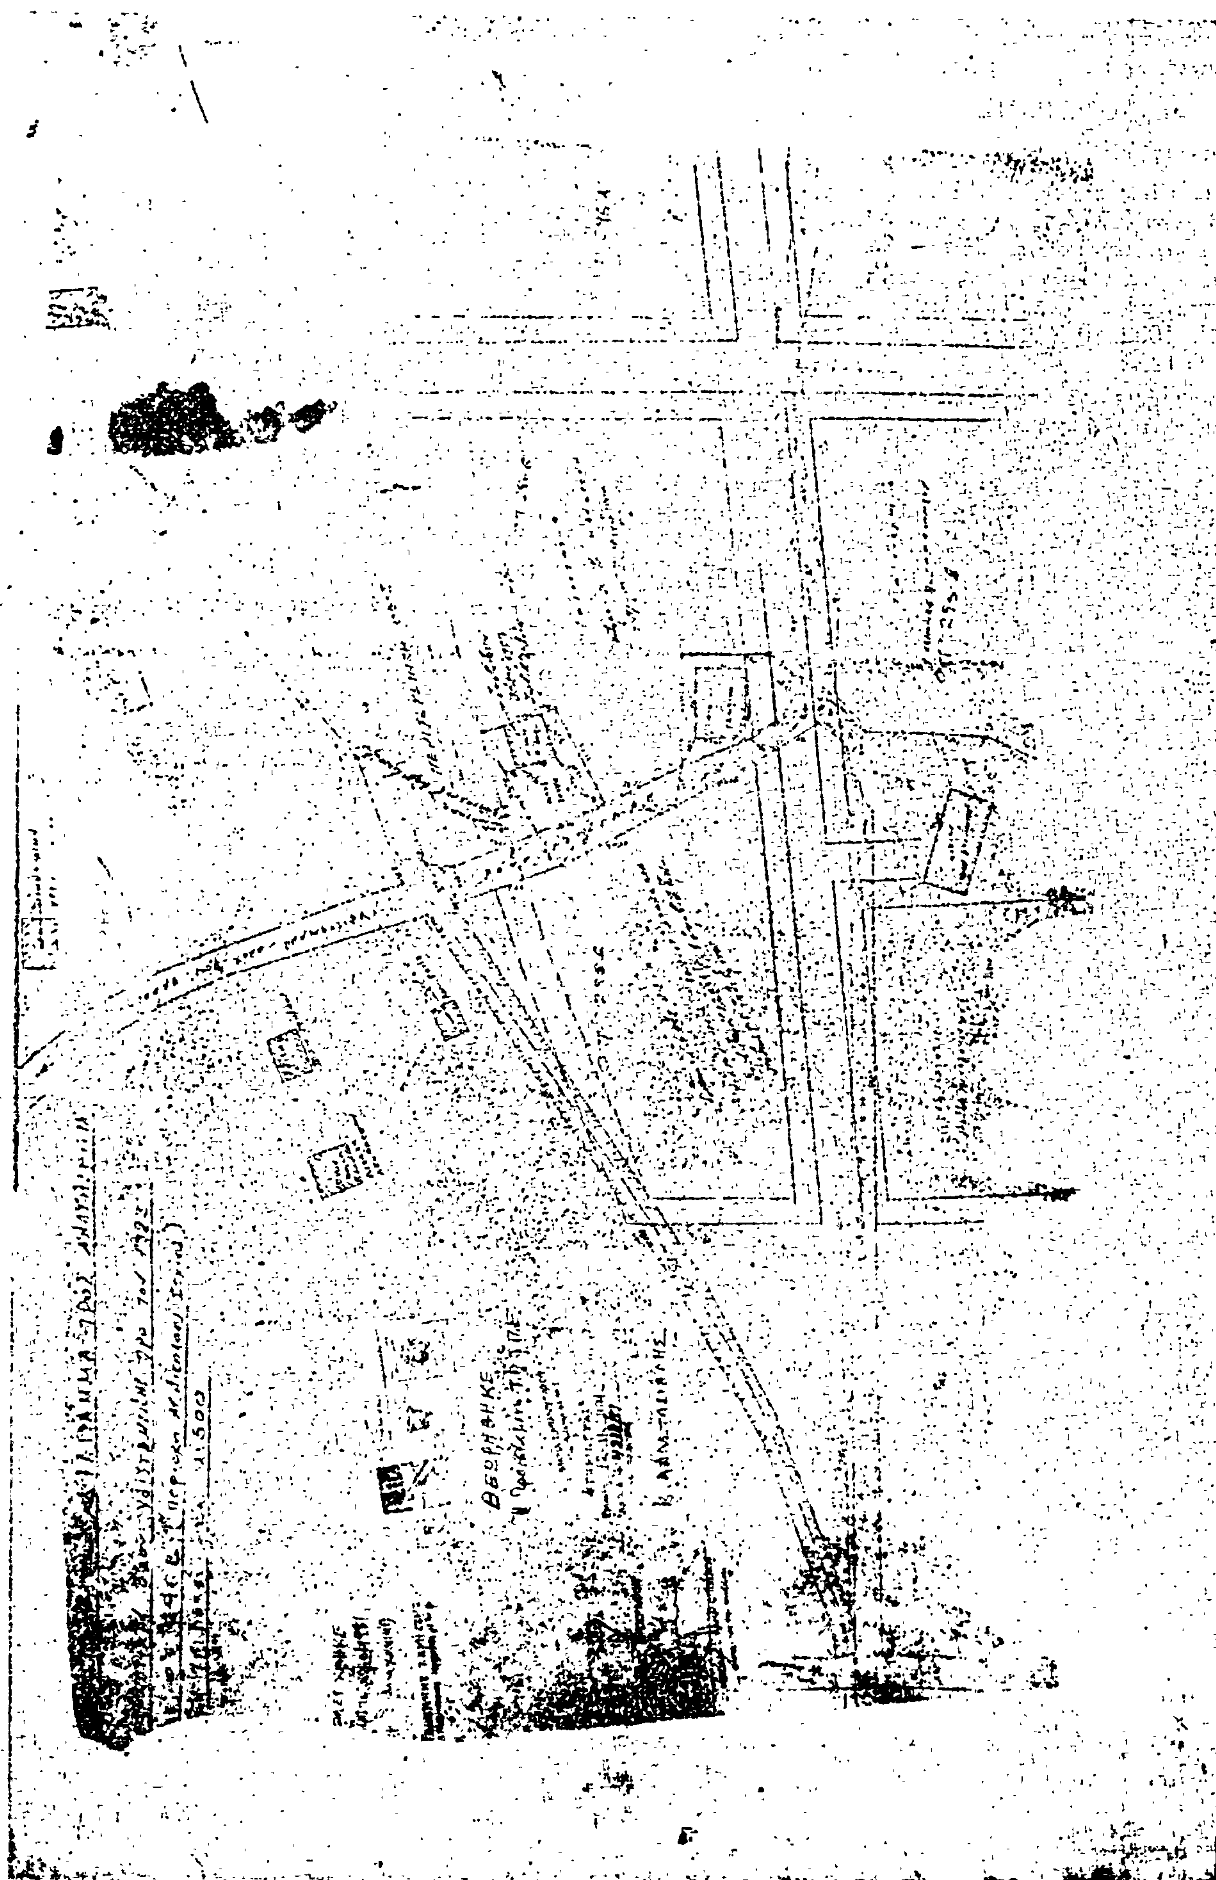

Ἀριθ. Π 3512/522 (5)

Ἔγκριση προτεινόμενης τροποποιήσεως στήν πινακίδα 22 τοῦ ρυμοτομικοῦ σχεδίου πόλεως Λεβαδείας Ν. Βοιωτίας.

Ο ΝΟΜΑΡΧΗΣ ΒΟΙΩΤΙΑΣ

Ἔχοντας ὑπόψη:

1. Τίς διατάξεις τοῦ Α.Ν. 314/1968 «περί παροχῆς στόν Ὑπουργό Βορείου Ἑλλάδος καί στούς Νομάρχας ἁρμοδιοτήτων ἐπί θεμάτων ἐγκρίσεως, ἐπεκτάσεως ἤ τροποποιήσεως σχεδίων πόλεων καί κωμῶν», ὅπως αὐτές τροποποιήθηκαν καί συμπληρώθηκαν μέ τό Ν.Δ. 1018/1971 (ΦΕΚ 220Α/71).

2. Τό Ν. 1032/80 (ΦΕΚ 57Α/80) «περί συστάσεως τοῦ Ὑπ. Χ.Ο.Π.».

3. Τίς διατάξεις τοῦ ἀπό 17.7.1923 Ν.Δ. «περί σχεδίων πόλεων», ὅπως μεταγενέστερα τροποποιήθηκαν καί συμπληρώθηκαν.

4. Τίς διατάξεις τοῦ ἄρθρου 21 τοῦ Ν.Δ. τῆς 3.4. 1929 «περί ΓΟΚ» (ΦΕΚ 115Α/22.4.1929), πού διατηρήθηκαν μέ τό ἄρθρο 128 τοῦ Ν.Δ. 8/73 «περί ΓΟΚ».

5. Τίς μέ ἀριθμούς Ε. 123/15/4.1.1961, Ε. 4546/551/ 28.3.75, Γ. 30237/4966/8.10.79 ἐγκυκλίους τῆς Ὑπηρεσίας Οἰκισμοῦ τοῦ Υ.Δ.Ε.

Βλέποντας καί:

1. Τό Β.Δ. 18.2.1954 (ΦΕΚ 35Α/2.3.54) «περί ἐγκρίσεως νέου ρυμοτομικοῦ σχεδίου Λεβαδείας».

2. Τήν 191/80 καί 162/81 ἀπόφαση τοῦ Δημοτικοῦ Συμβουλίου Λεβαδέων, μέ τήν ὁποία προτείνεται ἡ τροποποίηση τοῦ ρυμοτομικοῦ σχεδίου πόλεως Λεβαδείας στήν πινακίδα 22.

3. Τήν 3297/522/14.10.81 εἰσήγηση τοῦ Προϊσταμένου Τ.Π. καί Π.Ε. πρός τό Νομαρχιακό Συμβούλιο Δημ. Ἔργων Ν. Βοιωτίας.

4. Τή σύμφωνη, ὁμόφωνη, γνωμοδότηση τοῦ Νομαρχιακοῦ Συμβουλίου Δημ. Ἔργων τῆς Νομαρχίας Βοιωτίας πρός τήν εἰσήγηση τοῦ Προϊσταμένου τοῦ Τ.Π. καί Π.Ε. πού διατυπώθηκε στ ὁ Πρακτικό 33 (Πράξη 12) τῆς 15.10.81 πού ἐγκρίνει τήν προτεινομένη τροποποίηση γιά τούς ἑξῆς λόγους:

1. Ἡ ἐν λόγω τροποποίηση βρίσκεται στό πέρας τοῦ σχεδίου πόλεως σέ περιοχή μέ ἄφθονο πράσινο.


2. Δέν θίγεται καμία ἀπό τίς γειτονικές ἰδιοκτησίες οὔτε καθίστανται μή ἄρτια οἰκόπεδα, ἀποφασίζουμε:

Ἐγκρίνουμε τήν προτεινόμενη τροποποίηση τοῦ ρυμοτομικοῦ σχεδίου Λεβαδείας στήν πινακίδα 22, ὅπως φαίνεται στό συνημμένο τοπογραφικό διάγραμμα, πού σύνταξε ὁ πολιτικός μηχανικός Ἀνδρέας Νικολακάκης, γιά τούς λόγους πού προαναφέρονται.

Ἡ ἀπόφαση αὐτή νά δημοσιευθεῖ στήν Ἐφημερίδα τῆς Κυβερνήσεως.

Λεβάδεια, 19 Ὀκτωβρίου 1981

Ὁ Νομάρχης κ.ἀ.α.
Ὁ Διευθυντής Νομαρχίας
Π. ΕΞΑΡΧΟΣ

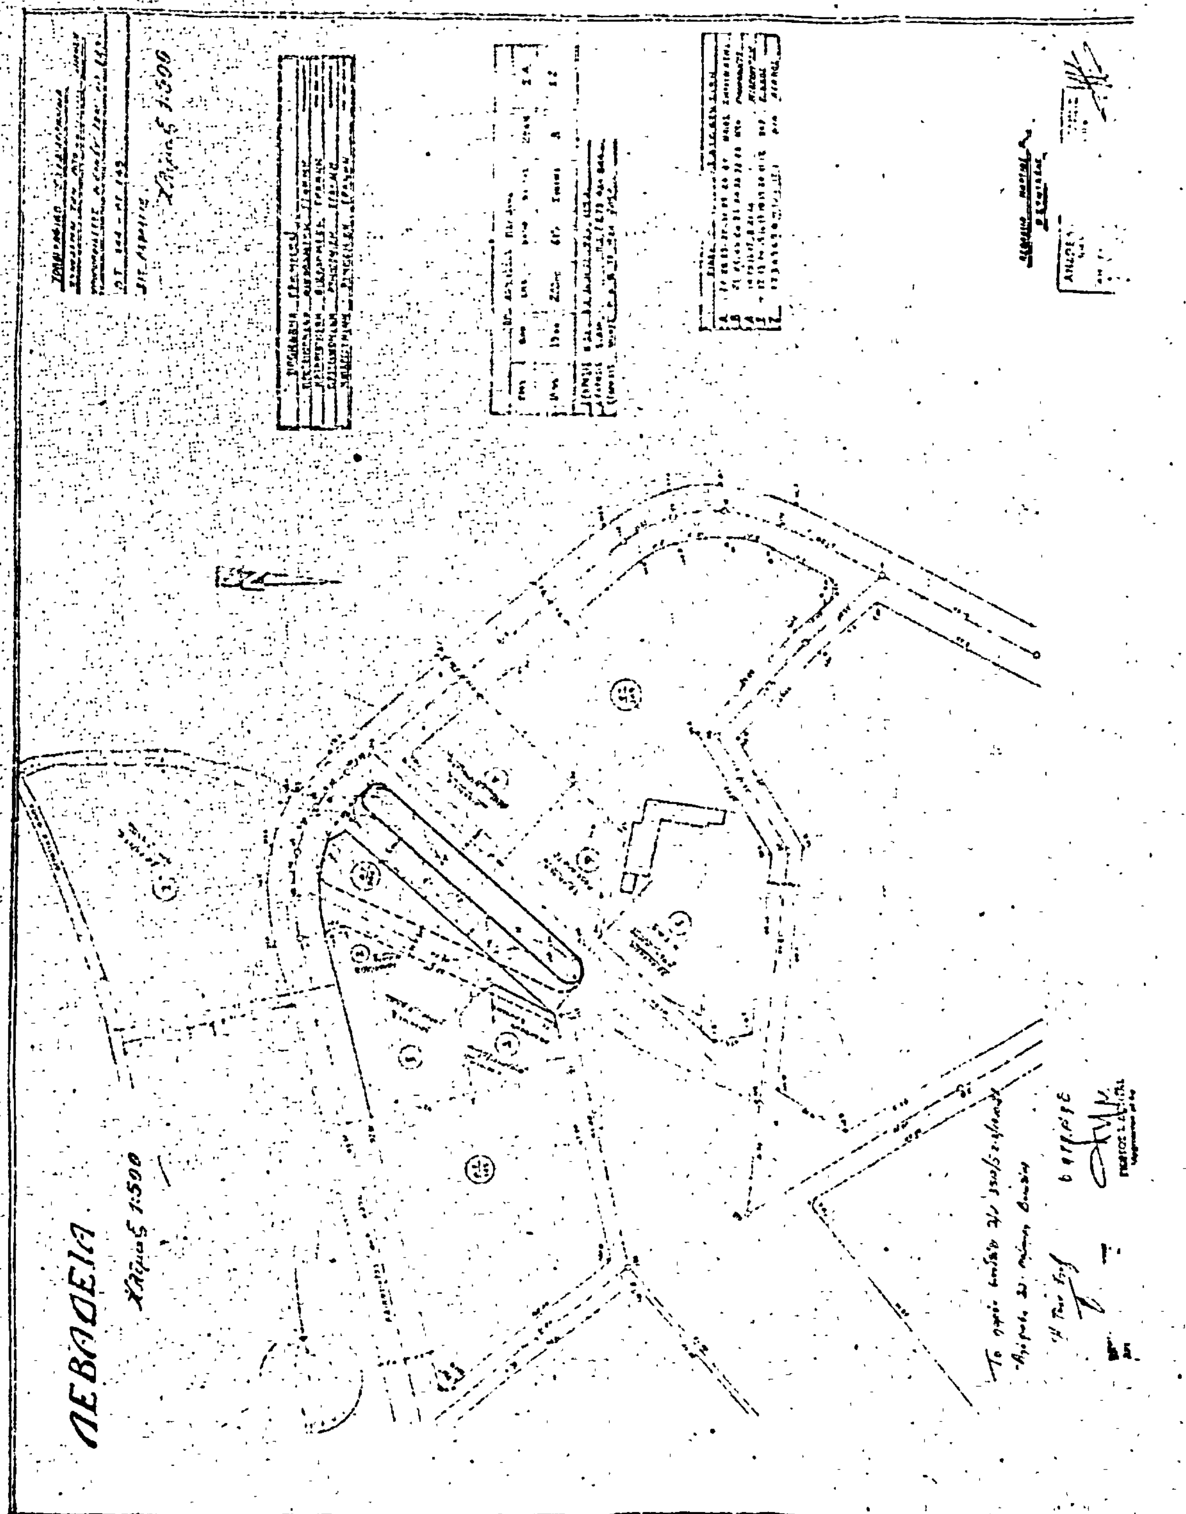
ΛΕΒΑΔΕΙΑ
Κλίμαξ 1:500

Ἀριθ. 5340 (6)

Χαρακτηρισμὸς οἰκοπέδου τοῦ Τσισμιτζῆ Ἀθανασίου καὶ Αἰκατερίνης ἀριθ. 323 οἰκοπέδου τοῦ 14 Ο.Τ. οἰκισμοῦ Πετρούσης, σὰν τυφλοῦ.

Ο ΝΟΜΑΡΧΗΣ ΔΡΑΜΑΣ

Ἔχοντας ὑπόψη:

1. Τὶς διατάξεις τοῦ ἀπὸ 17.7.1923 Ν.Δ. «περὶ σχεδίων πόλεων, κωμῶν κλπ.», ὅπως μεταγενέστερα τροποποιήθηκαν καὶ συμπληρώθηκαν καὶ εἰδικότερα τὰ ἄρθρα 3, 9 καὶ 70 αὐτοῦ.

2. Τὶς διατάξεις τοῦ Α.Ν. 314/68 «περὶ παροχῆς εἰς τὸν Ὑπουργὸ Βορείου Ἑλλάδος καὶ τοὺς Νομάρχας ἁρμοδιοτήτων ἐπὶ θεμάτων ἐγκρίσεως, ἐπεκτάσεως ἢ τροποποιήσεως».

3. Τὸ Νόμο 1032/14.3.80 «περὶ συστάσεως Ὑπουργείου Χωροταξίας, Οἰκισμοῦ καὶ Περιβάλλοντος».

4. Τὸ Νόμο 947 τῆς 10/26.7.79 (ΦΕΚ 169 Α) «περὶ οἰκιστικῶν περιοχῶν» καὶ εἰδικότερα τὸ ἄρθρο 62.


5. Τὴ γνωμοδότηση τοῦ Ν.Σ.Δ.Ε., ὅπως διατυπώνεται στὸ 36ο πρακτικὸ μὲ ἡμερομηνία 17.11.81 καὶ σύμφωνα μὲ τὴν ὁποία τὸ Ν.Σ.Δ.Ε. γνωμοδοτεῖ ὑπὲρ τοῦ χαρακτηρισμοῦ τοῦ οἰκοπέδου τοῦ Τσισμιτζῆ Ἀθανασίου καὶ Αἰκατερίνης ἀριθ. 323 οἰκοπέδου τοῦ 14 Ο.Τ. οἰκισμοῦ Πετρούσης σὰν τυφλοῦ, ἀποφασίζουμε:

Ἐγκρίνουμε τὸ χαρακτηρισμὸ τοῦ οἰκοπέδου τοῦ Τσισμιτζῆ Ἀθανασίου καὶ Αἰκατερίνης ὑπ' ἀριθ. 323 οἰκοπέδου τοῦ 14 Ο.Τ. οἰκισμοῦ Πετρούσης σὰν τυφλοῦ.

Ἡ παροῦσα ἀπόφαση μὲ τὸ τοπογραφικὸ διάγραμμα ποὺ τὴ συνοδεύει νὰ δημοσιευθεῖ στὴν Ἐφημερίδα τῆς Κυβερνήσεως.

Δράμα, 18 Νοεμβρίου 1981

Ὁ Νομάρχης κ.ἀ.α.
ΝΕΣΤΩΡ ΜΙΑΡΙΤΗΣ

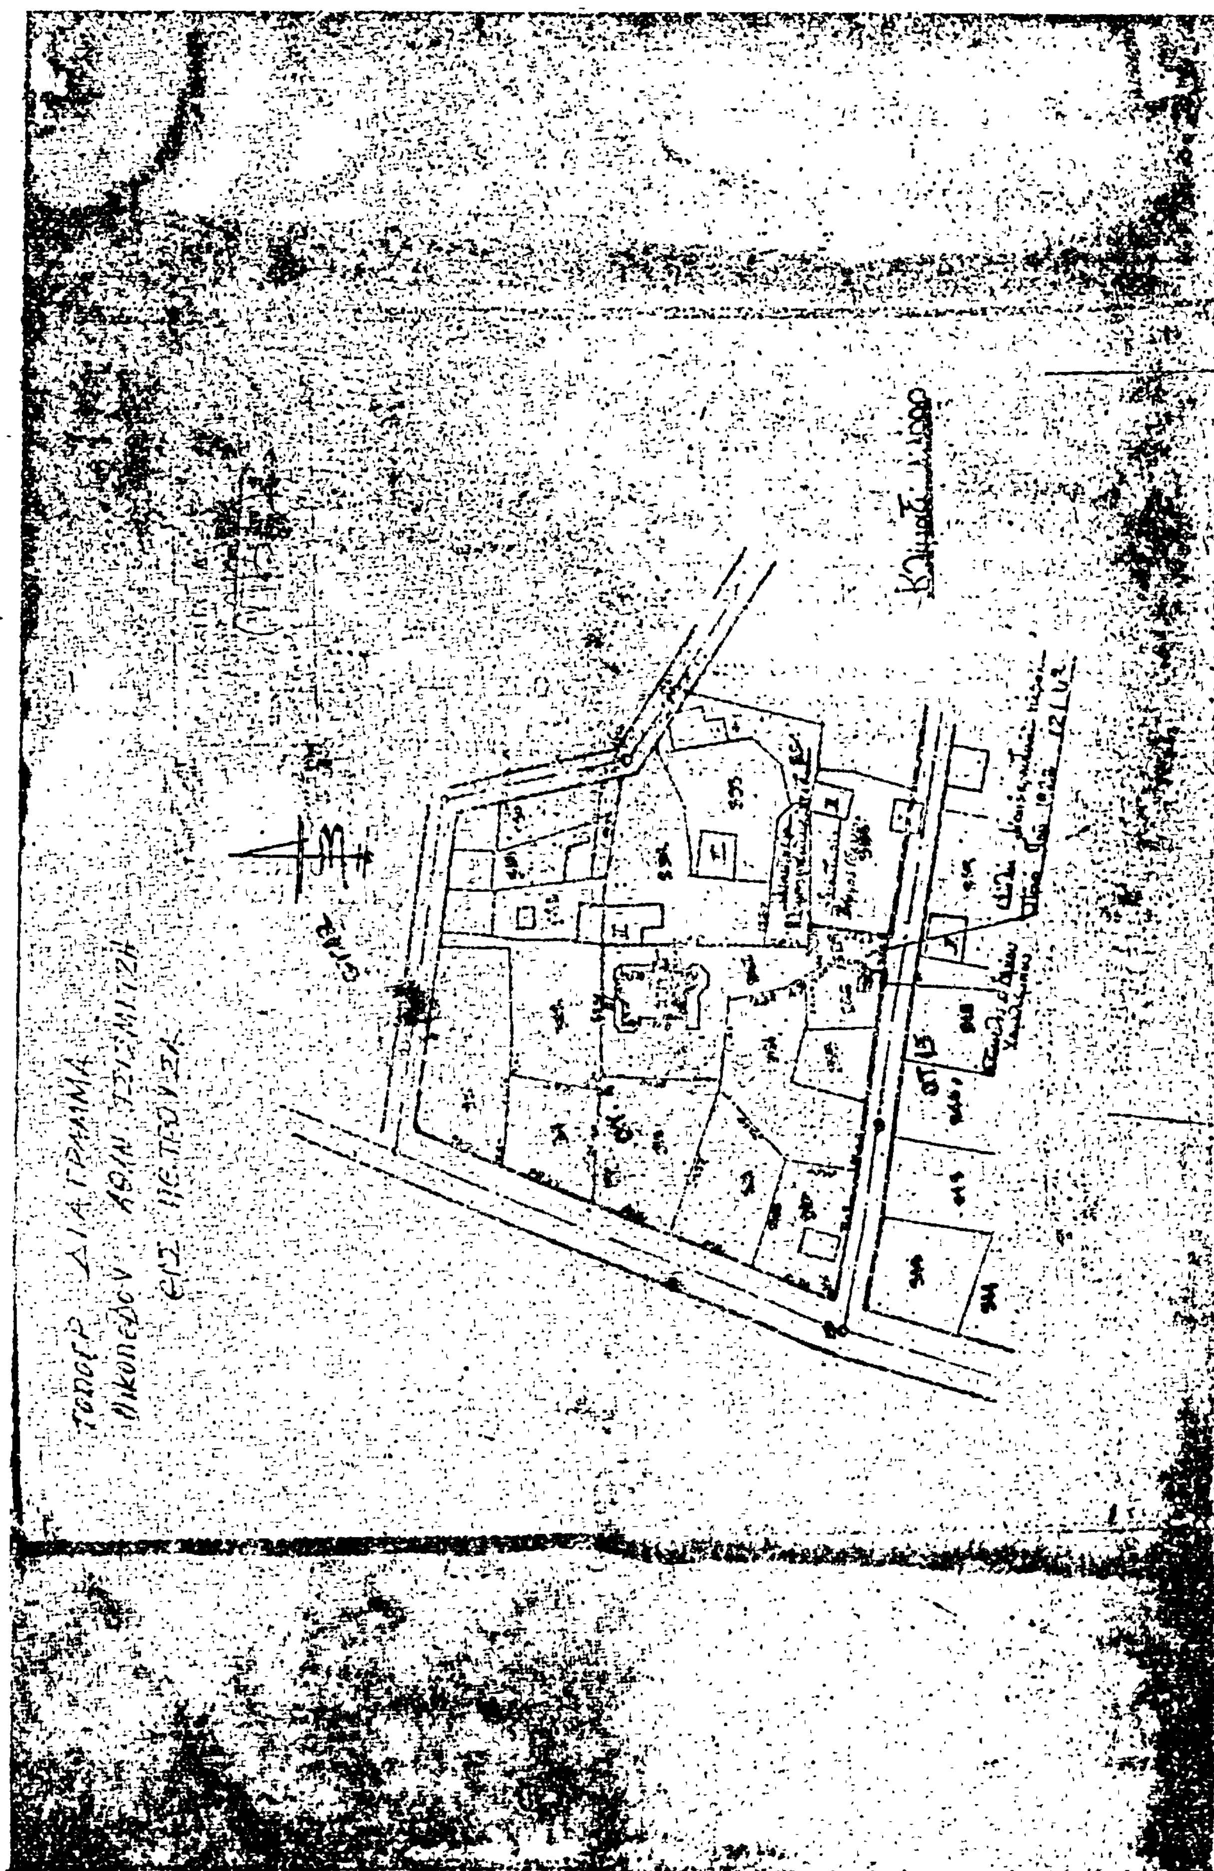

Ἀριθ. Ι—11143 (7)

Μὴ ἔγκριση τροποποίησης τοῦ σχεδίου πόλεως Ὀρεστιάδος στὸ Ν. Ἕβρου.

Ο ΝΟΜΑΡΧΗΣ ΕΒΡΟΥ

Ἔχοντας ὑπόψη:

1. Τὶς διατάξεις τοῦ ἀπὸ 17.7.1923 Ν.Δ. «περὶ σχεδίων πόλεων κλπ.», ὅπως μεταγενέστερα τροποποιήθηκαν καὶ συμπληρώθηκαν.

2. Τὶς διατάξεις τοῦ Α.Ν. 314/68 περὶ παροχῆς εἰς τοὺς Νομάρχας ἁρμοδιότητος ἐπὶ θεμάτων ἐγκρίσεως ἐπεκτάσεως ἢ τροποποιήσεως σχεδίων πόλεων καὶ κωμῶν.

3. Τὶς διατάξεις τοῦ Ν.Δ. 1018/71 περὶ τροποποιήσεως καὶ συμπληρώσεως τοῦ Α.Ν. 314/68.

4. Τὴν ἀριθ. 132/81 ἀπόφαση τοῦ Δημοτικοῦ Συμβουλίου Ὀρεστιάδος μὲ τὴν ὁποία καὶ ἐγκρίνεται ἡ τροποποίηση τοῦ ρυμοτομικοῦ σχεδίου τῆς πόλεως μὲ τὴ κατάργηση τῆς προβλεπομένης στὸ σχέδιο πρασιᾶς στὸ δρόμο Ἁγίων Θεοδώρων στὸ Ο.Τ. 73.

5. Τὴν ἀριθ. 243/30.11.81 γνωμοδότηση τοῦ Νομαρχιακοῦ Συμβουλίου Δημοσίων Ἔργων (Τμ. Ν. Ἕβρου), ἀποφασίζουμε:

Τὴ μὴ ἔγκριση τροποποιήσεως τοῦ ρυμοτομικοῦ σχεδίου πόλεως Ὀρεστιάδος καὶ τὴ διατήρηση τῆς προβλεπομένης στὸ σχέδιο πρασιᾶς στὸ δρόμο Ἁγίων Θεοδώρων στὸ Ο.Τ. 73.

Ἡ ἀπόφαση αὐτὴ νὰ δημοσιευθεῖ στὴν Ἐφημερίδα τῆς Κυβερνήσεως.

Ἀλεξανδρούπολη, 11 Δεκεμβρίου 1981

Ὁ Νομάρχης
ΧΑΡ. ΛΙΝΑΡΔΟΠΟΥΛΟΣ

Ἀριθ. Ι—11142 (8)

Μὴ ἔγκριση τροποποιήσεως σχεδίου πόλεως Ὀρεστιάδος στὸ Ν. Ἕβρου.

Ο ΝΟΜΑΡΧΗΣ ΕΒΡΟΥ

Ἔχοντας ὑπόψη:

1. Τὶς διατάξεις τοῦ ἀπὸ 17.7.1923 Ν.Δ. περὶ σχεδίων πόλεων κλπ. ὅπως μεταγενέστερα τροποποιήθηκαν καὶ συμπληρώθηκαν.

2. Τὶς διατάξεις τοῦ Α.Ν. 314/68 περὶ παροχῆς εἰς τοὺς Νομάρχας ἁρμοδιότητος ἐπὶ θεμάτων ἐγκρίσεως ἐπεκτάσεως ἢ τροποποιήσεως σχεδίων πόλεων καὶ κωμῶν.

3. Τὶς διατάξεις τοῦ Ν.Δ. 1018/71 περὶ τροποποιήσεως καὶ συμπληρώσεως τοῦ Α.Ν. 314/68.

4. Τὴν ὑπ' ἀριθ. 133/81 ἀπόφαση Δημοτικοῦ Συμβουλίου Ὀρεστιάδος μὲ τὴν ὁποία ἐγκρίνεται ἡ τροποποίηση τοῦ σχεδίου πόλεως μὲ τὴ κατάργηση τῆς προβλεπομένης στὸ σχέδιο πρασιᾶς τοῦ δρόμου Ζαρίφη καὶ συγκεκριμένα στὸ τμῆμα αὐτοῦ μεταξὺ τῶν Ο.Τ. 119—120—121 καὶ 113α—114α—115.

5. Τὴν ἀριθ. γνωμοδότηση 244/30.11.81 τοῦ Νομαρχιακοῦ Συμβουλίου Δημοσίων Ἔργων (Τμ. Ν. Ἕβρου), ἀποφασίζουμε:

Τὴ μὴ ἔγκριση τροποποιήσεως τοῦ σχεδίου πόλεως Ὀρεστιάδος καὶ τὴ διατήρηση τῆς πρασιᾶς τοῦ δρόμου Ζαρίφη τῶν Ο.Τ. 119—120—121 113α—114α καὶ 115 γιὰ τὰ κτίσματα δὲ τῶν Ο.Τ. 119 καὶ 113α νὰ κινηθεῖ ἡ διαδικασία ἐπιβολῆς κυρώσεων.

Ἡ ἀπόφαση αὐτὴ νὰ δημοσιευθεῖ στὴν Ἐφημερίδα τῆς Κυβερνήσεως.

Ἀλεξανδρούπολη, 11 Δεκεμβρίου 1981

Ὁ Νομάρχης
ΧΑΡ. ΛΙΝΑΡΔΟΠΟΥΛΟΣ

ΑΠΟ ΤΟ ΕΘΝΙΚΟ ΤΥΠΟΓΡΑΦΕΙΟ